


# OVERSIGTSPLAN

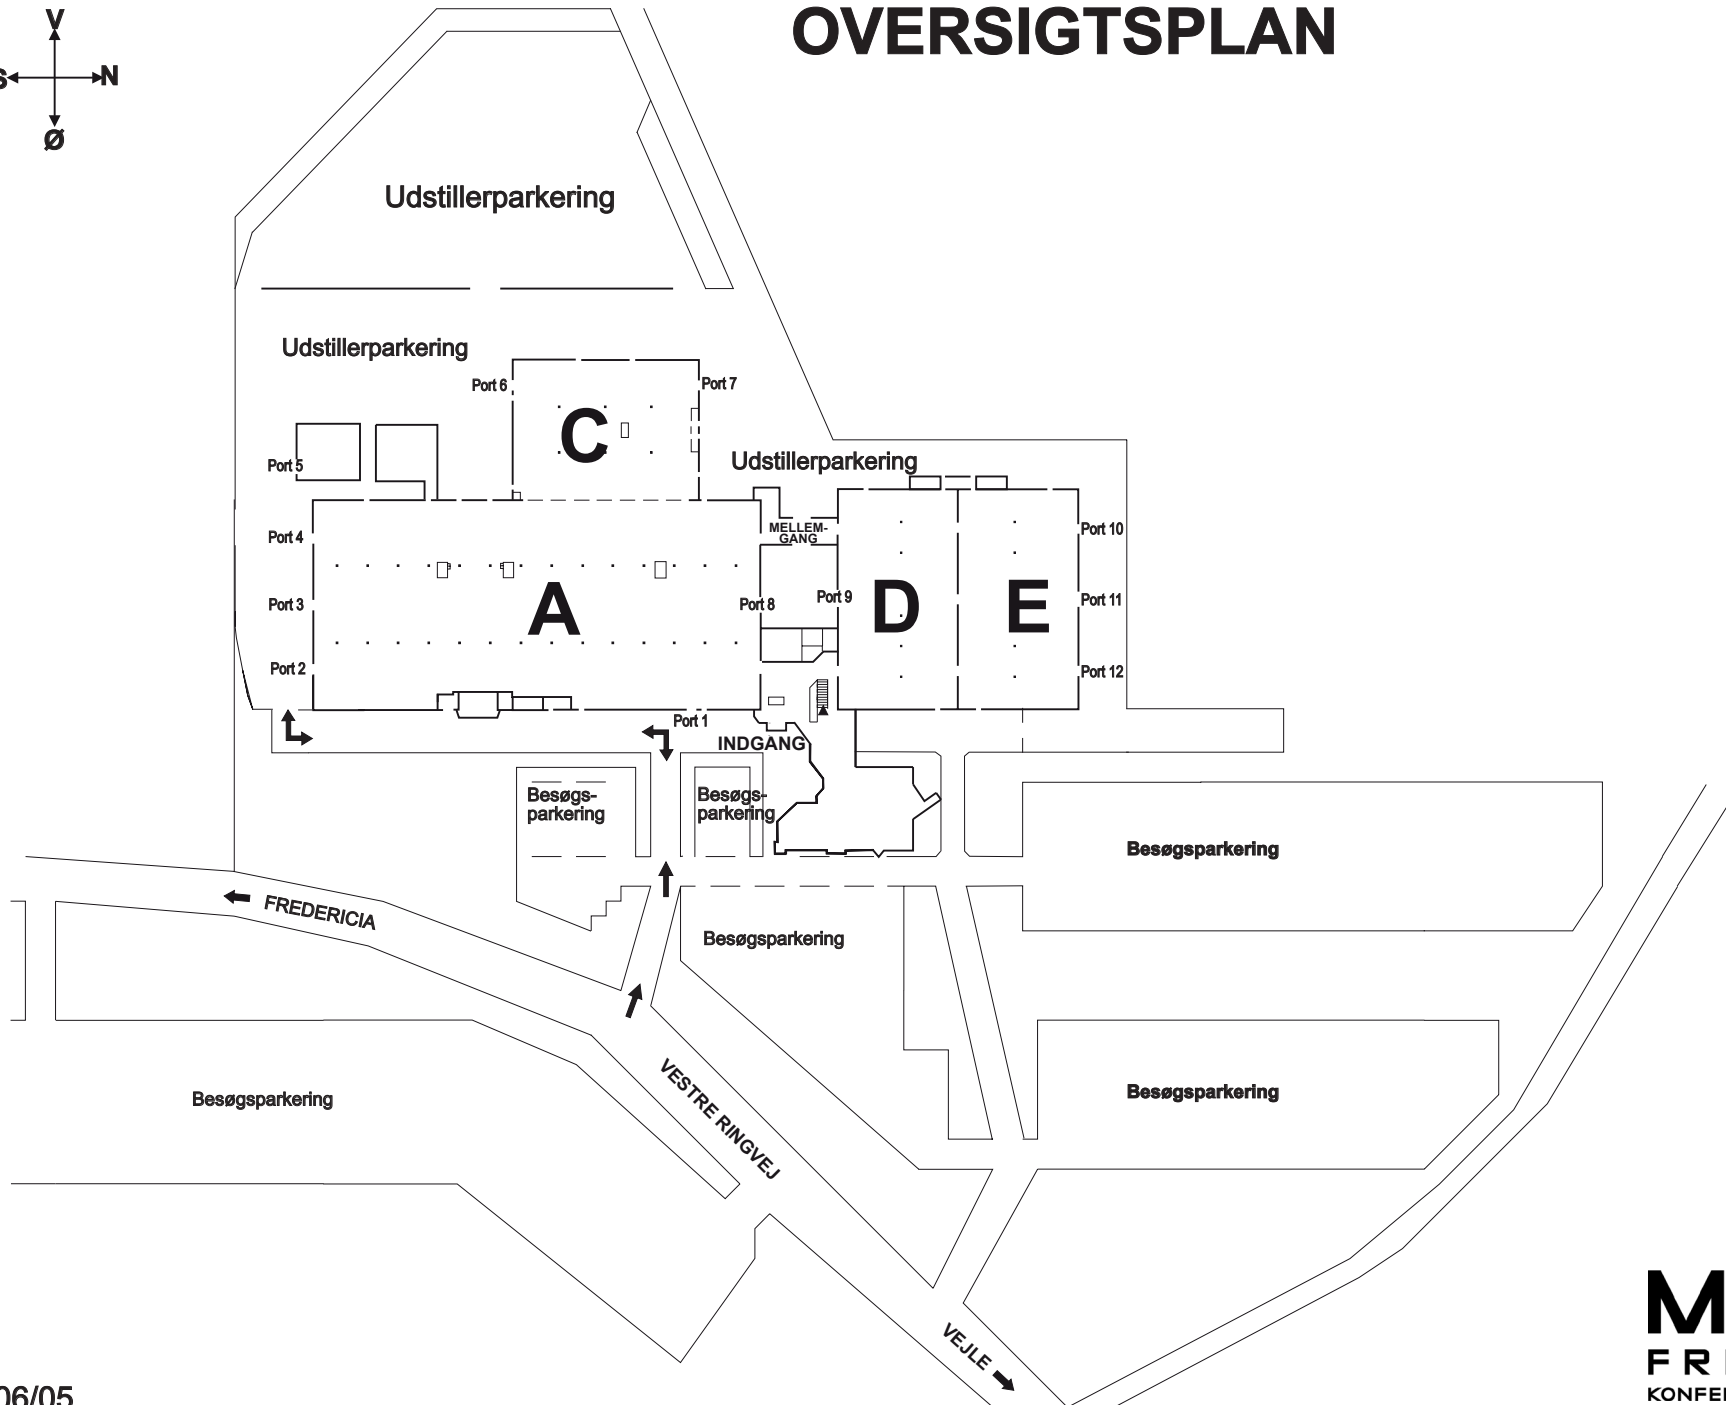

## Portmål:

Port nr.: Højde x bredde

Port 1 : 390 x 390  
Port 2 : 590 x 390  
Port 3 : 590 x 590

Port 4 : 590 x 390  
Port 5 : 390 x 390  
Port 6 : 390 x 490

Port 7 : 390 x 390  
Port 8 : 590 x 590  
Port 9 : 590 x 590

Port 10 : 390 x 390  
Port 11 : 590 x 590  
Port 12 : 390 x 390

## Porte i mellemgang

Mod hal A : 390 x 390  
Mod hal D : 390 x 390